

H LINIA ZABUDOWY

G


F

E

D

C

B A

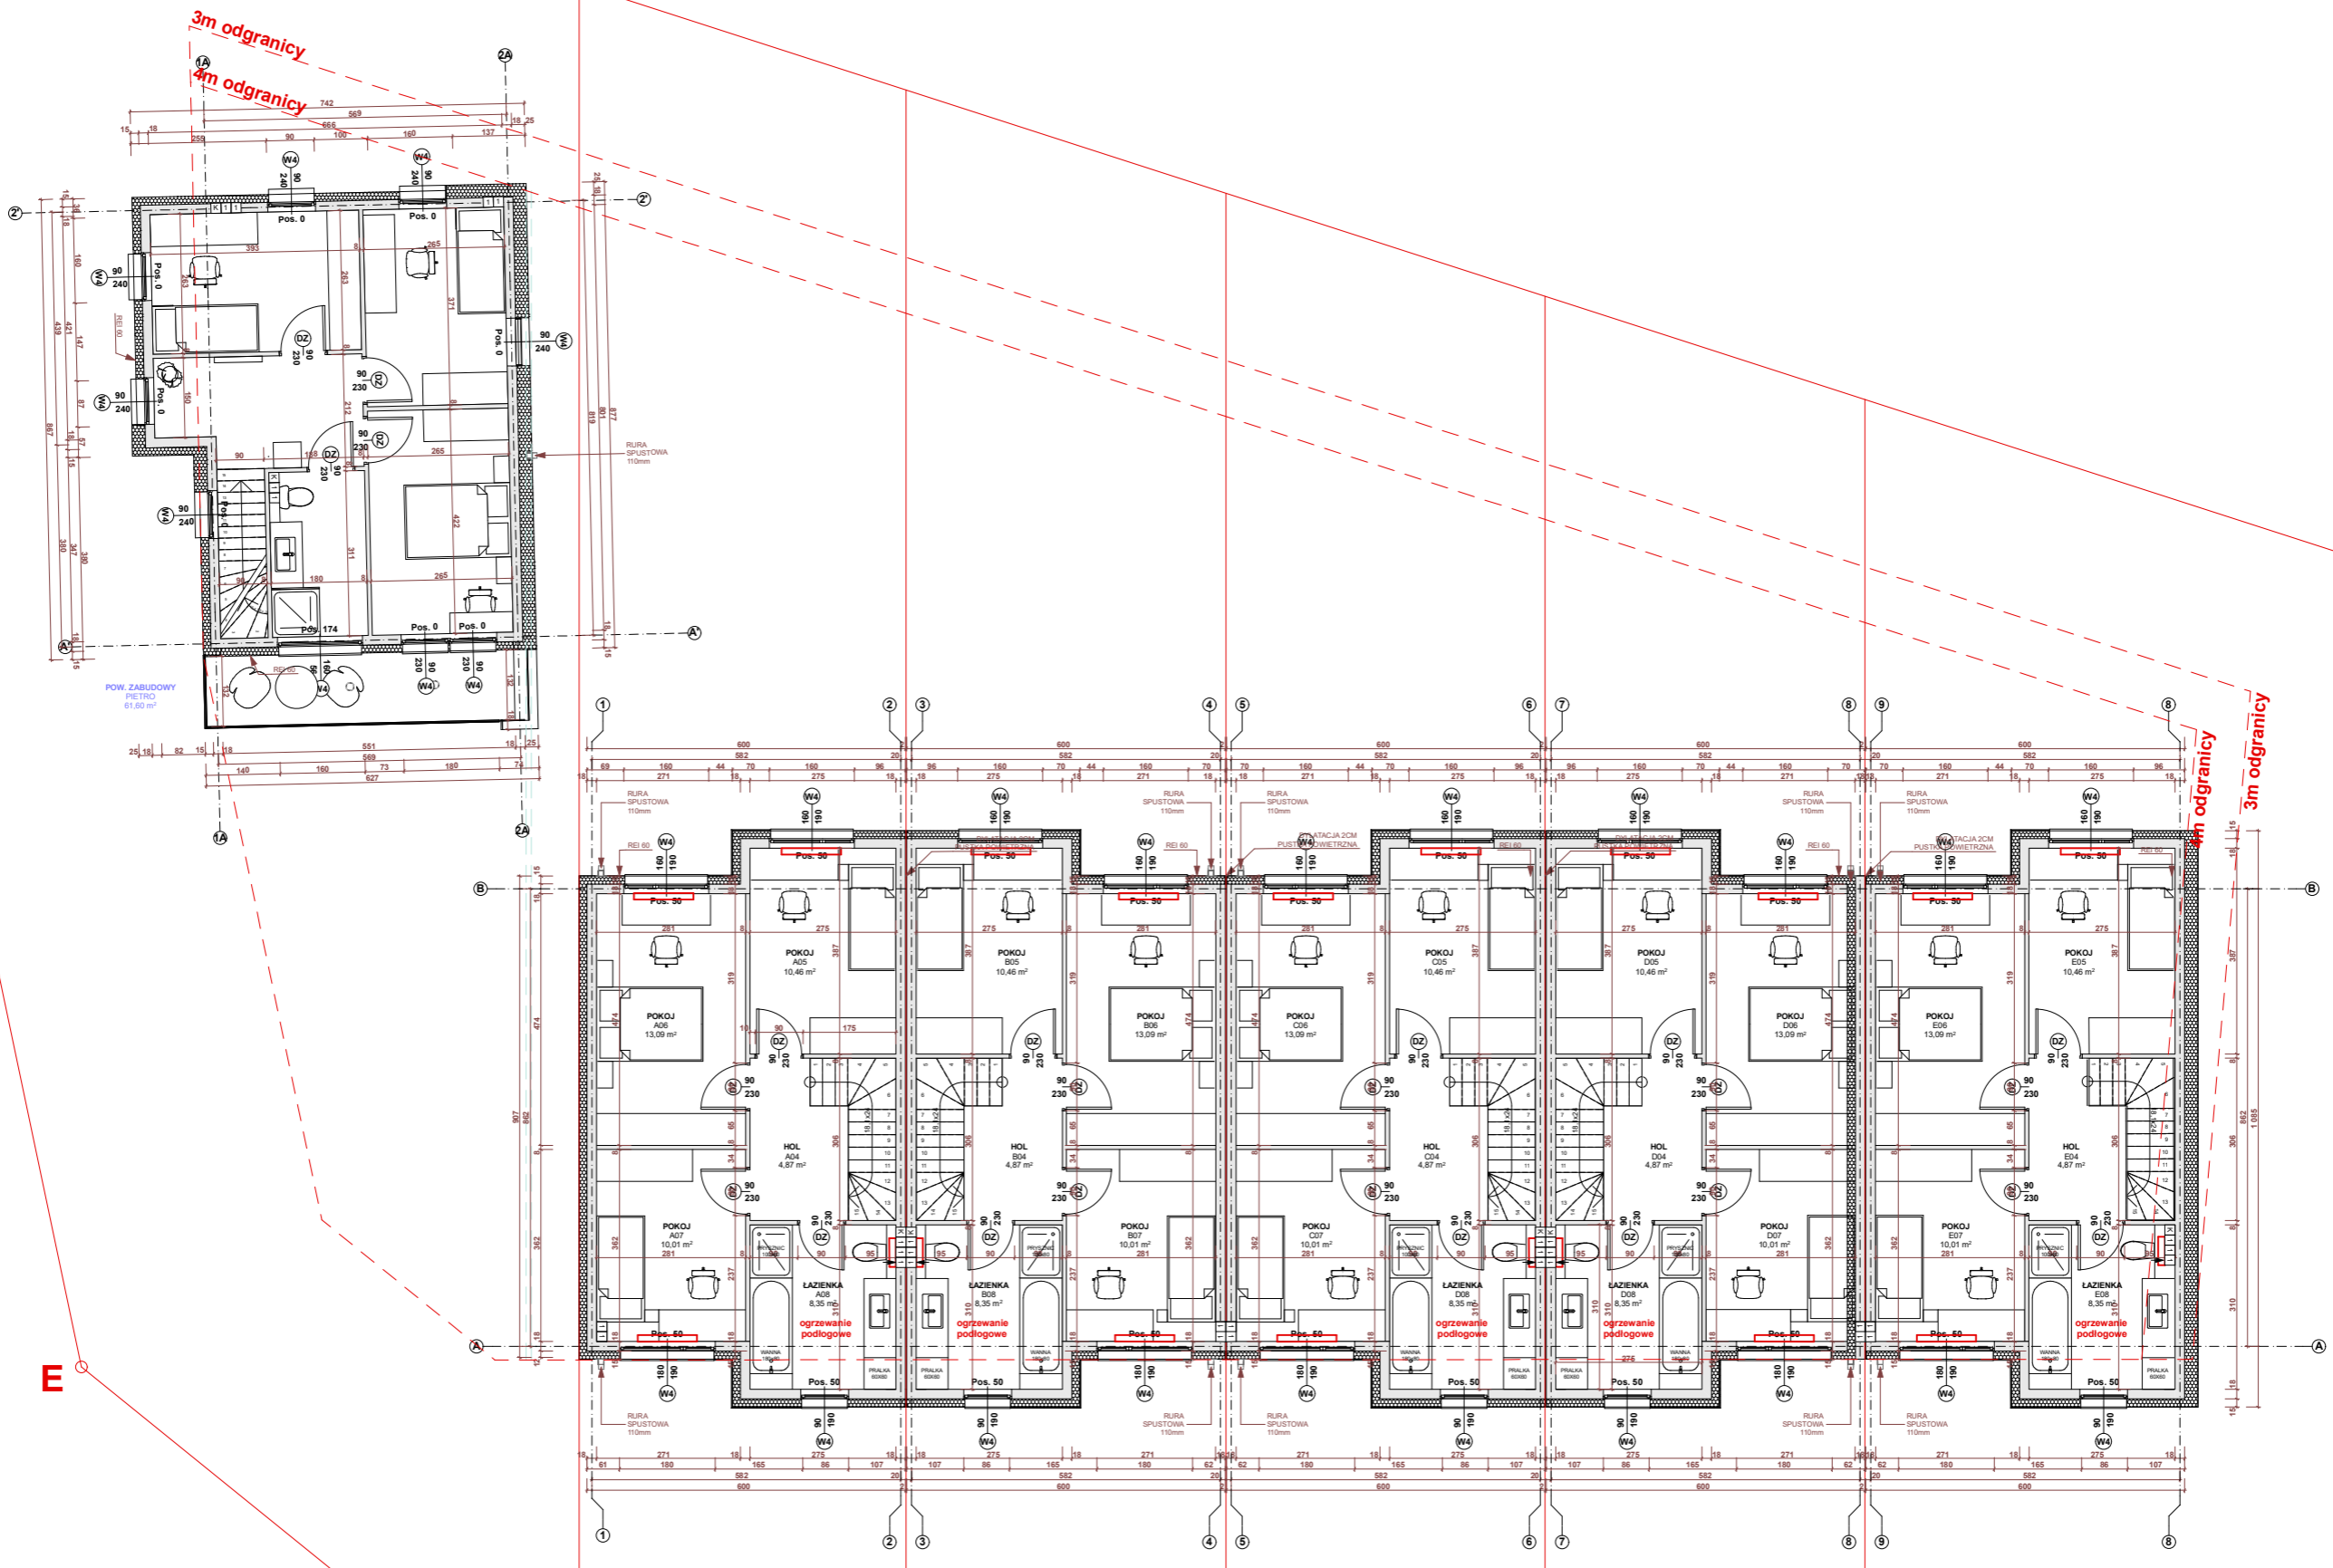

PIETRO