



PARTER

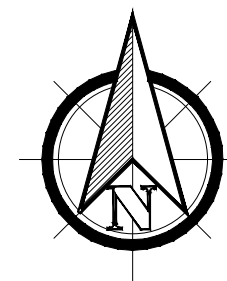

POWIERZCHNIA MIESZKALNA
 Budynek 2 - Lokal 2A - 46,45 m²
 Ogródek - 30,25 m²

1 / 1	WIATROŁAP	4,90 m ²
1 / 2	POKÓJ	9,00 m ²
1 / 3	SALON Z ANEKSEM KUCHENNYM	27,95 m ²
1 / 4	ŁAZIENKA	2,70 m ²
1 / 5	POM. GOSPODARCZE	1,90 m ²

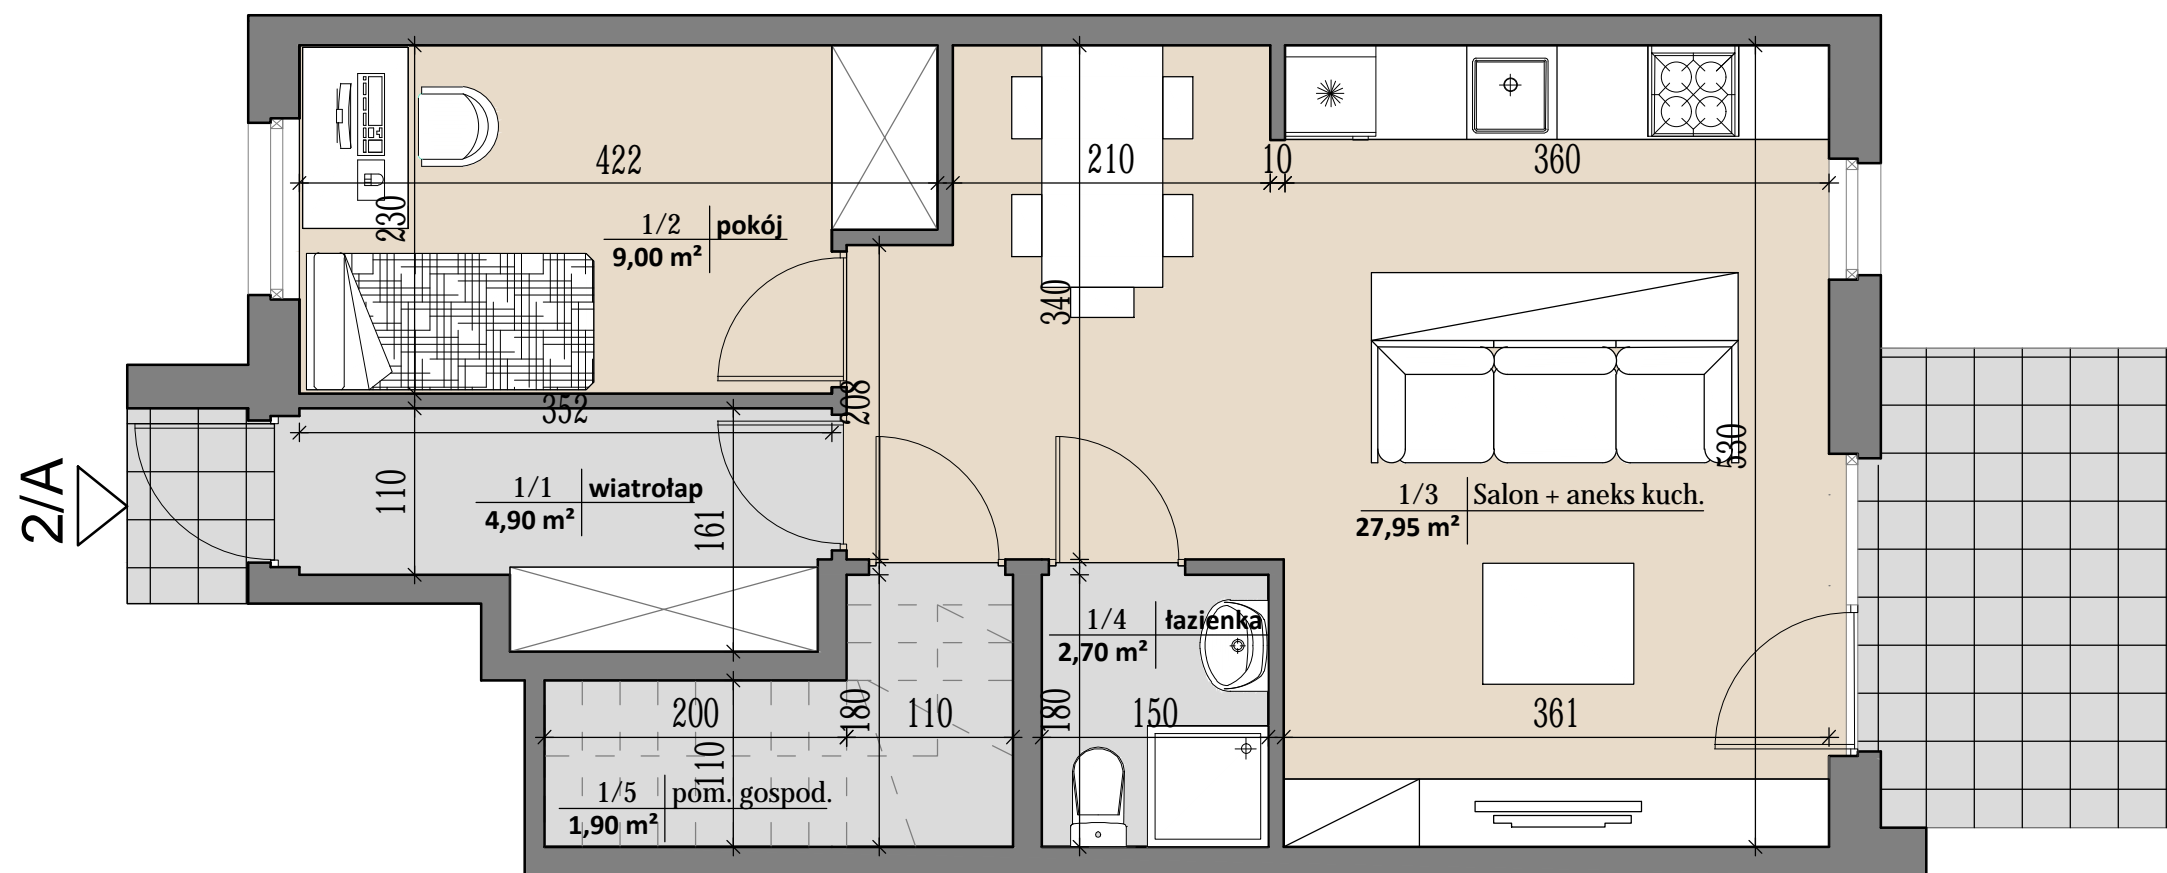

www.ada-kar.pl


biuro sprzedaży: **LIDER NIERUCHOMOŚCI**

ul. Świętego Rocha 10 lok 117

tel: 500 178 900

tel: 500 178 900

biuro@lidernieruchomosci.com

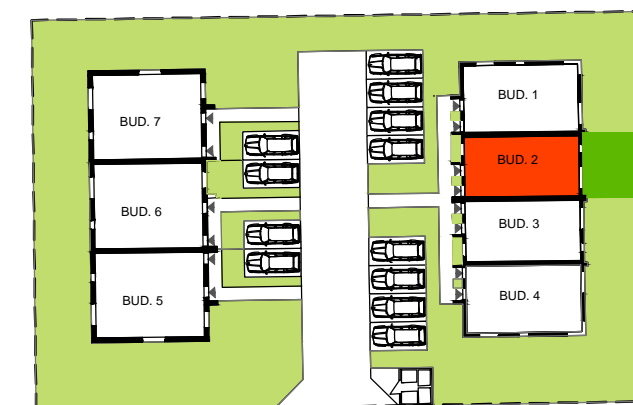

ETAP - II

BUDOWA SIEMIU BUDYNKÓW
 MIESZKALNYCH JEDNORODZINNYCH
 DWU LOKALOWYCH
 W ZABUDOWIE SZEREGOWEJ PRZY
 UL. KRYSZTAŁOWEJ W BIAŁYMSTOKU

NR BUDYNKU: 2	NR MIESZKANIA: 2A
KONDYGNACJA: PARTER	LICZBA POKOI: 2

POWIERZCHNIA UŻYTKOWA MIESZKANIA:

46,45 m²

PRACOWNIA ARCHITEKTURY "KD STUDIO" KRZYSZTOF DEC
 15-440 BIAŁYSTOK, ul. MALMEDA ICCHOKA 10/2
 tel. kom.: +48 509 285 761 e-mail: biuro@kdstudio.pl
 internet: www.kdstudio.pl