

"Prezentowane rzuty i wizualizacje służą wyłącznie do celów prezentacyjnych i nie stanowią oferty w rozumieniu Kodeksu Cywilnego. Podczas realizacji szczegóły mogą zostać zweryfikowane."



www.ada-kar.pl


biuro sprzedaży: **LIDER NIERUCHOMOŚCI**

ul. Świętego Rocha 10 lok 117


tel: 500 178 900

tel: 500 178 900



biuro@lidernieruchomosci.com

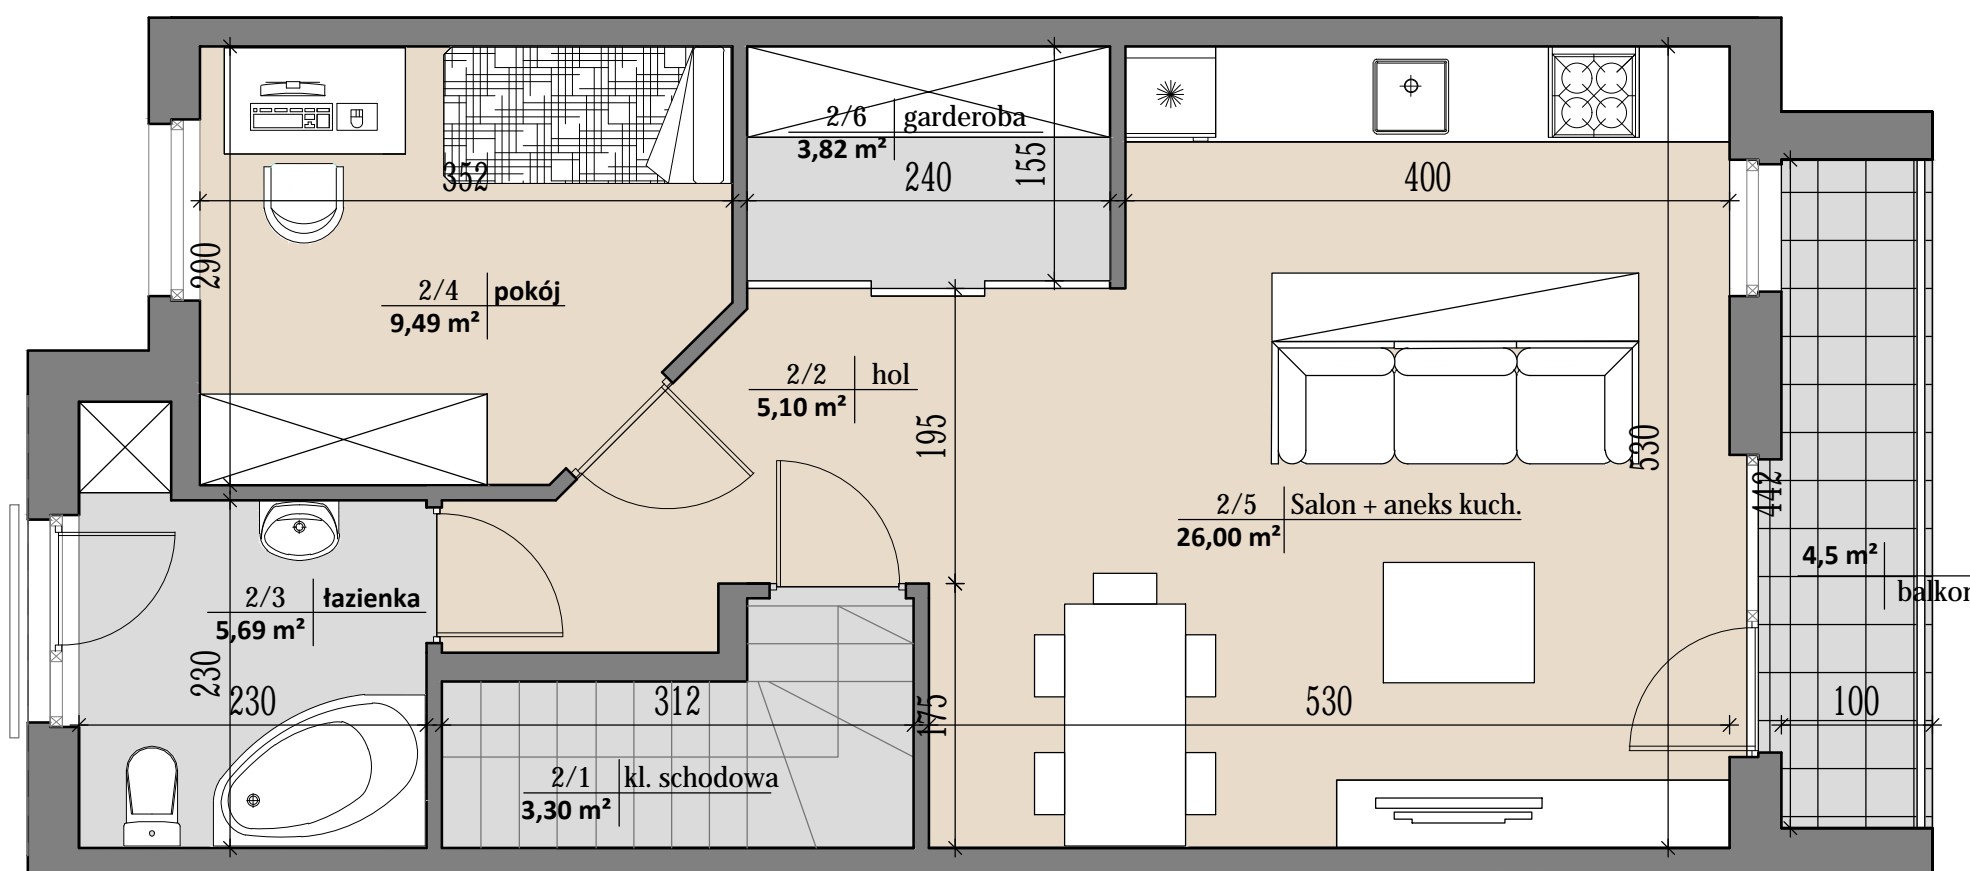

PIĘTRO

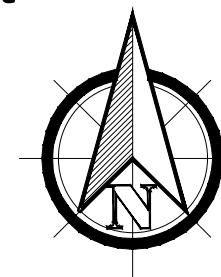

PARTER

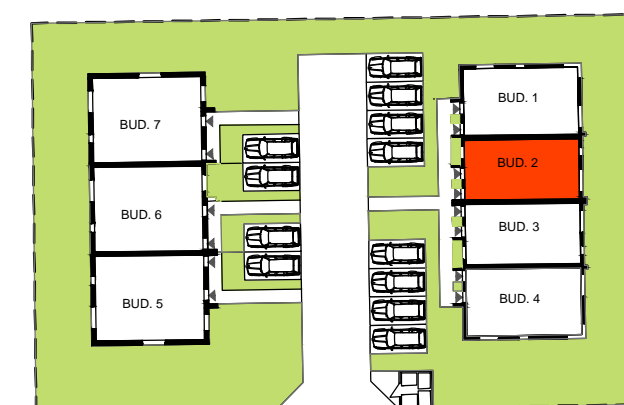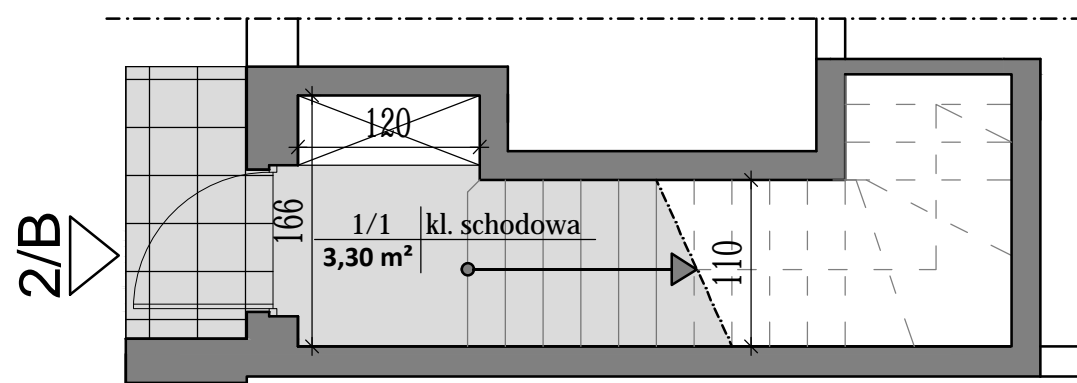

ETAP - II

BUDOWA SIĘDMIU BUDYNKÓW
MIESZKALNYCH JEDNORODZINNYCH
DWU LOKALOWYCH
W ZABUDOWIE SZEREGOWEJ PRZY
UL. KRYSZTAŁOWEJ W BIAŁYMSTOKU

NR BUDYNKU: 2	NR MIESZKANIA: 2B
KONDYGNACJA: PIĘTRO	LICZBA POKOI: 2

POWIERZCHNIA UŻYTKOWA MIESZKANIA:

50,10 m²

POWIERZCHNIA MIESZKALNA - 50,10 m²
POWIERZCHNIA CAŁKOWITA - 56,70 m²
 Balkon - 4,5 m²

1 / 1	KLATKA SCHODOWA	3,30 m ²
2 / 1	KLATKA SCHODOWA	3,30 m ²
2 / 2	HOL	5,10 m ²
2 / 3	ŁAZIENKA	5,69 m ²
2 / 4	POKÓJ	9,49 m ²
2 / 5	SALON Z ANEKSEM KUCHENNYM	26,00 m ²
2 / 6	GARDEROBA	3,82 m ²



PRACOWNIA ARCHITEKTURY "KD STUDIO" KRZYSZTOF DEC
 15-440 BIAŁYSTOK, ul. MALMEDA ICCHOKA 10/2
 tel. kom.: +48 509 285 761 e-mail: biuro@kdstudio.pl
 internet: www.kdstudio.pl