


Budynek - A, C

Budynek - B, D

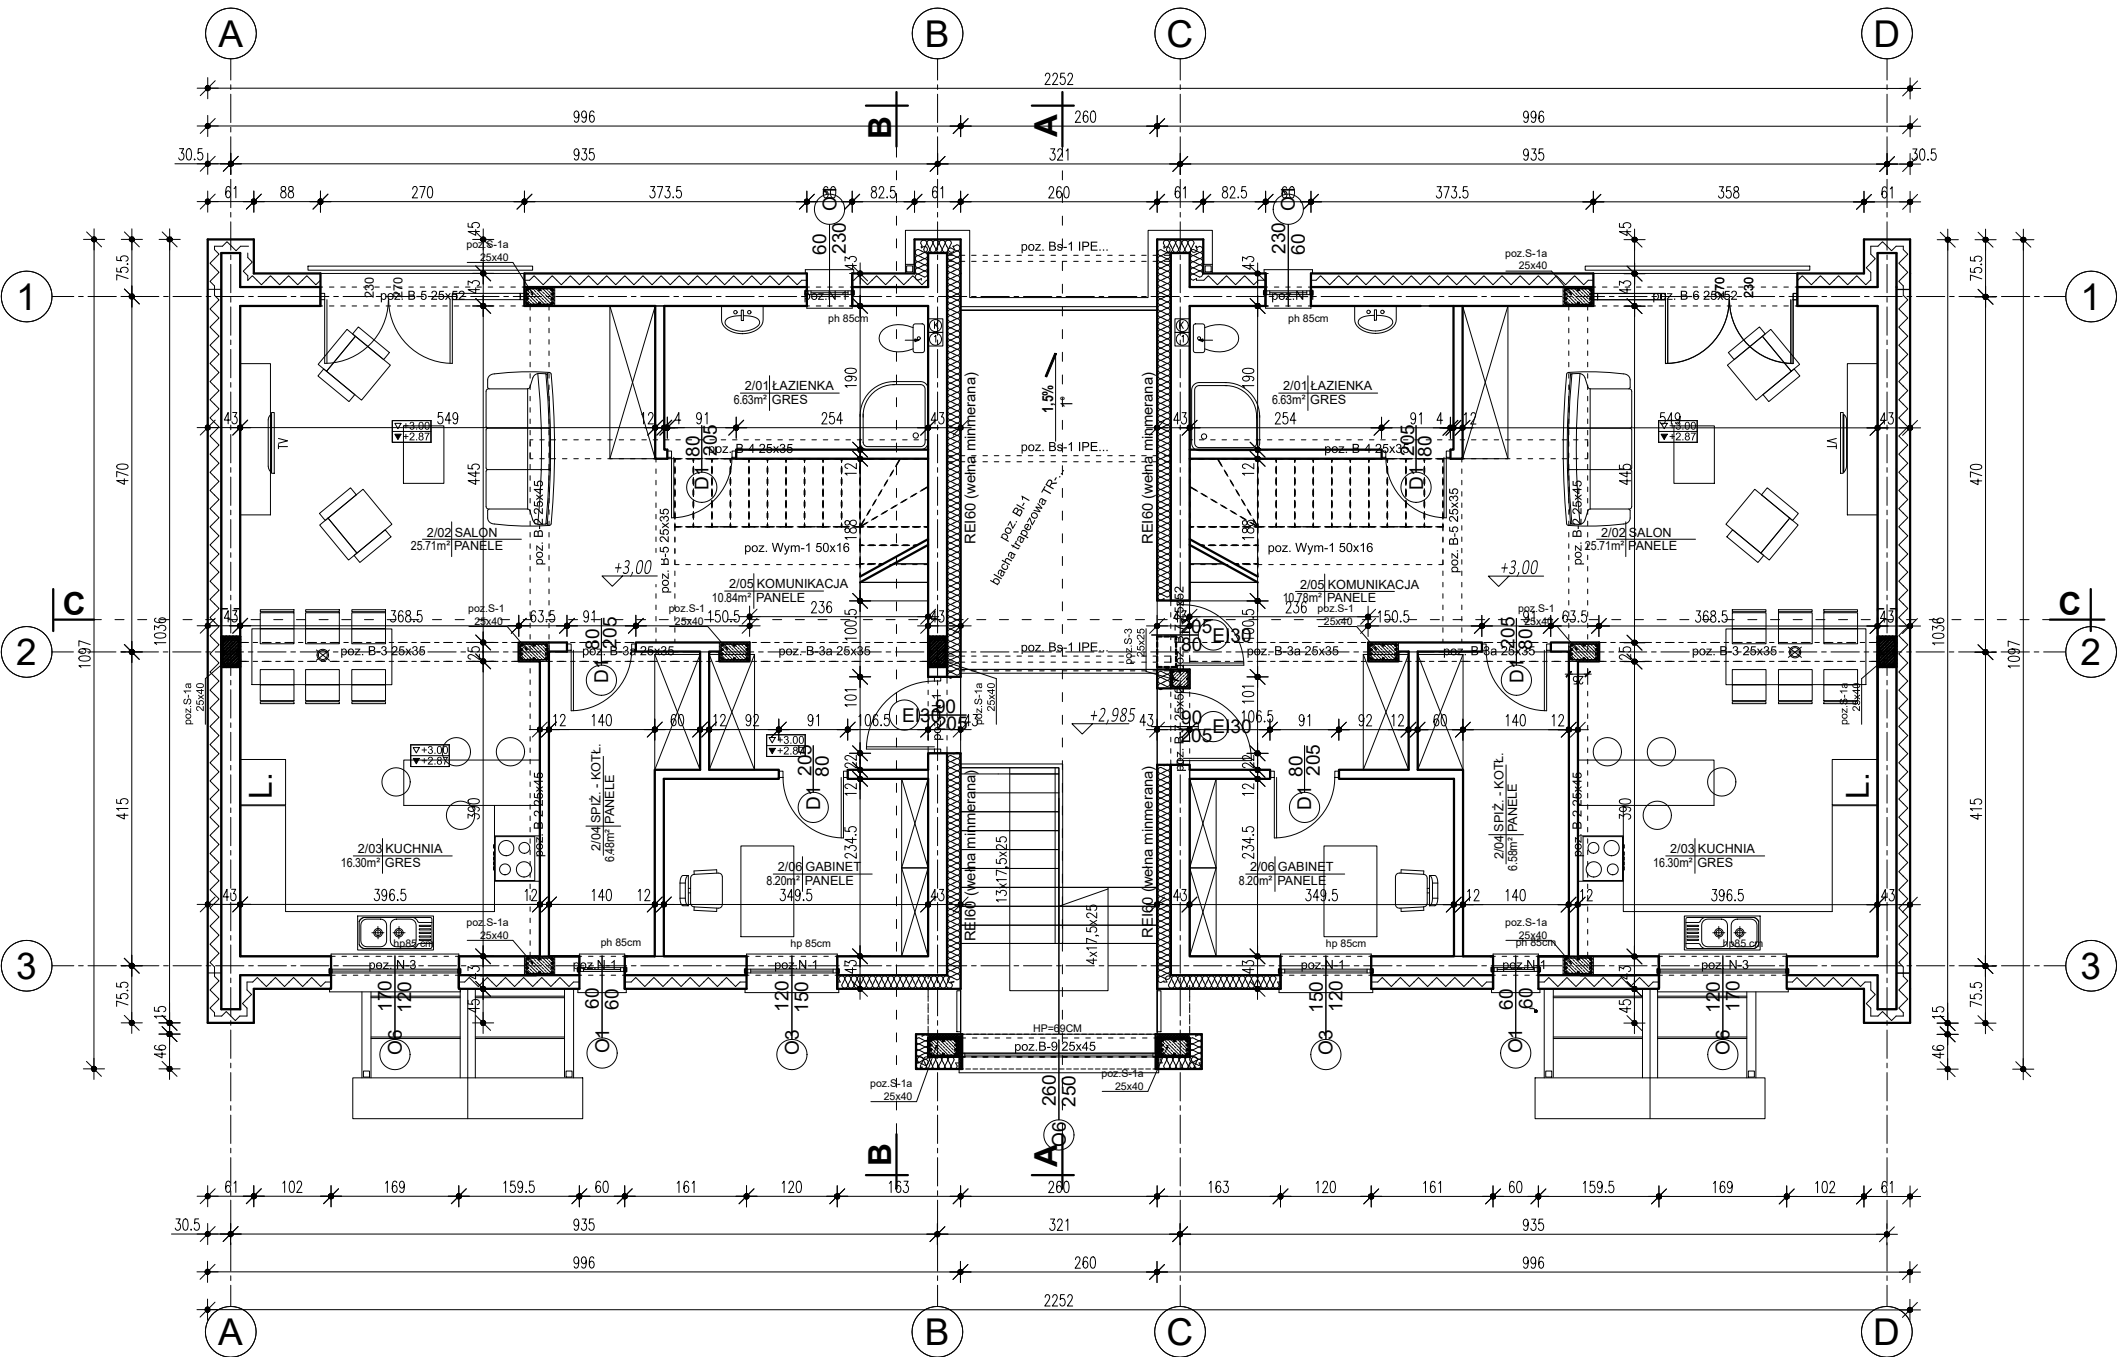

Nr. pom.	nazawa pom.	powierzch.[m²]
2/01	ŁAZIENKA	6.63
2/02	SALON	25.71
2/03	KUCHNIA	16.30
2/04	SPIŻ.-KOTŁOW.	6.58
2/05	KOMUNIKACJA	10.84
2/06	GABINET	8.20
RAZEM:		74,26

Nr. pom.	nazawa pom.	powierzch.[m²]
2/01	ŁAZIENKA	6.63
2/02	SALON	25.71
2/03	KUCHNIA	16.30
2/04	SPIŻ.-KOTŁOW.	6.58
2/05	KOMUNIKACJA	10.84
2/06	GABINET	8.20
RAZEM:		74,26



Biuro projektowe: **PROJEKTORNIA**
BIURO ARCHITEKTONICZNE TOMASZ SZCZYGIEL
ul. Rybacka 30/2; 15-509 Sobolewo
NIP: 9660894876

Nazwa opracowania:
Cztery budynki mieszkalne jednorodzinne, wraz z infrastrukturą
techniczną: z wewnętrzną instalacją gazową, zewnętrzną instalacją
gazową, instalacją doziemną sanitarną, instalacją doziemną
energetyczną.

Adres Inwestycji **DZ. NR 314/44 i 314/45**
JEDN. EWID. 200209_5
OBRĘB 0010, SOBOLEWO gm. SUPRAŚL

Inwestor: **VIERO Marcin Wieremczuk**
ul. Konstantego Ciołkowskiego 24, 15-545 Białystok

Temat rysunku: **Budynek - A, C i B, D**
RZUT PIĘTRA 1

Branża: **ARCHITEKTURA**

Projektant: **w specjalności architektonicznej**
mgr inż. arch. Tomasz SzczygIEL upr. BŁ-PDOKK/156/2010

Podpis:

Nr arch.:	Stadium:	Branża:	Nr rys.:	Rewizja:	Skala:	Data:
20/01	PB	A	02	00	1:100	15.07.21